

STONELEMENT®

Patented stone elements.
Made in Finland.PVM
3.5.2014

MITTAKAAVA

1:50

DETALJITUNNUS


RAKENNETYYPPI
Ympärikiertävät portaat, porrastasot

TUOTESISÄLTÖ

Stonelement Slate liuskekivi -porraselementit,
-porrastasolementit. Periaatekuva ympärikiertäville portaille.


SE 101

PERIAATELEIKKAUS - RAKENNESUUNNITELMA LAADITAAN KOHTEIDEN VAATIMUKSIEN MUKAISESTI - PERIAATELEIKKAUS

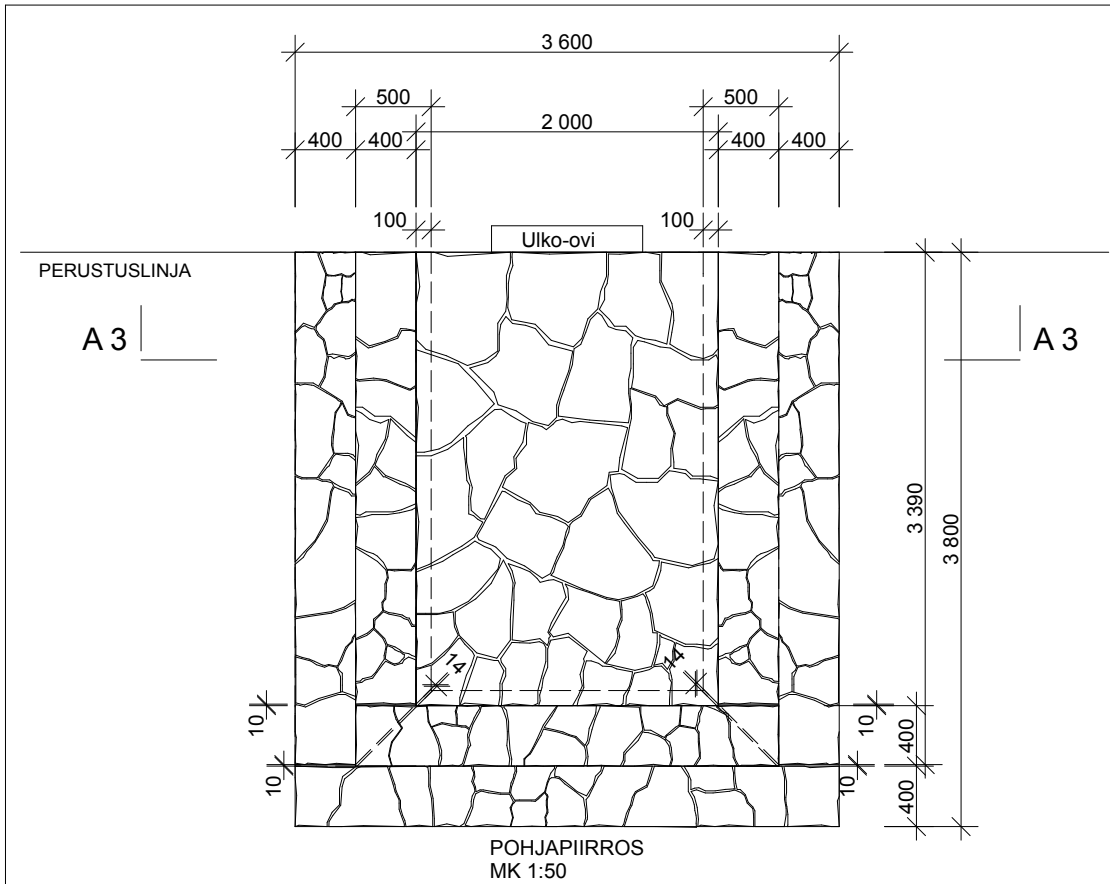

COPYRIGHT © 2014 Stonelement Oy, Finland

COPYRIGHT © 2014 Stonelement Oy, Finland

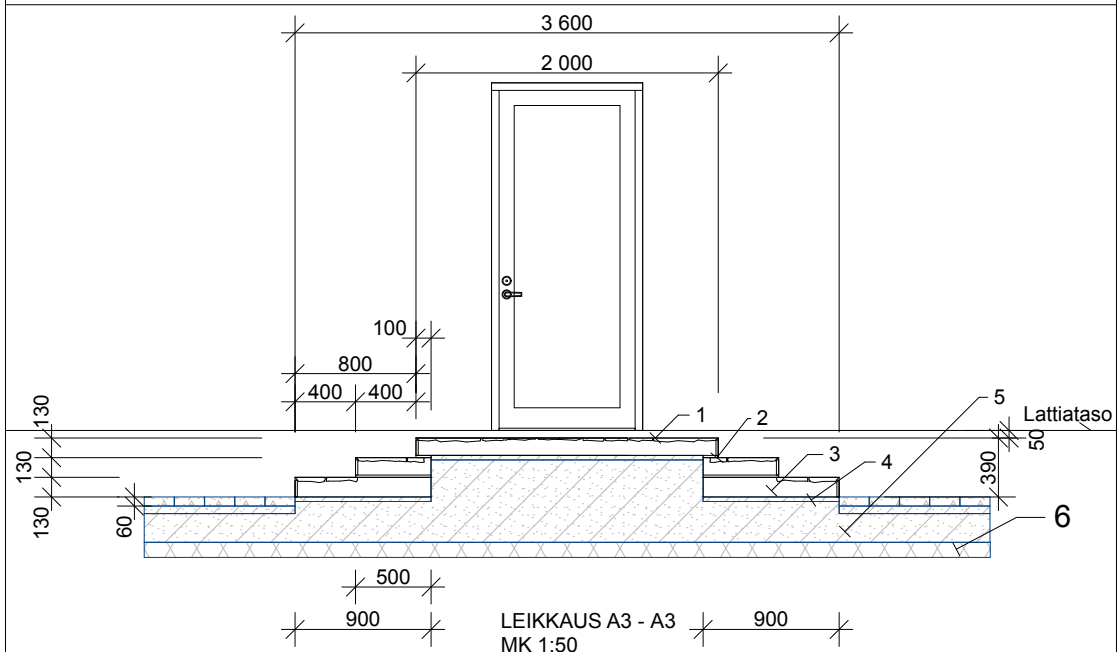

- 1) Slate kivilattia, Pinnoitettavissa Suomessa myytävillä liuskekivilaaduilla, suunnittelija valitsee pinnoitteen. Sauman väri / Stonelement värikartta
Voidaan varustaa pilarkiinnityksillä, valaisinspoteilla ja sulanapitokaapelilla
 - 2) Elementtien asennus asennuskorokkeiden varaan, saumaus Stonelement saumalaastilla
 - 3) Ensimmäinen porraskierto kahden etenemän mittainen esim. 400mm x 2 (800 mm)
 - 4) Koneellisesti tiivistetty asennushiekka tai murske 0-8mm, kerrosvahvuus 30-50 mm
 - 5) Koneellisesti tiivistetty kalliomurske 0-16 mm, kerrosvahvuus 150-300 mm
 - 6) Routaeristys, routaeristeen tyyppisuositussuositus XPS 50 + 50 mm
- KIVIELEMENTTIEN KALLISTUS RAKENNUKSESTA ULOSPÄIN JA PORTAISTA ULOSPÄIN MIN. 1:100